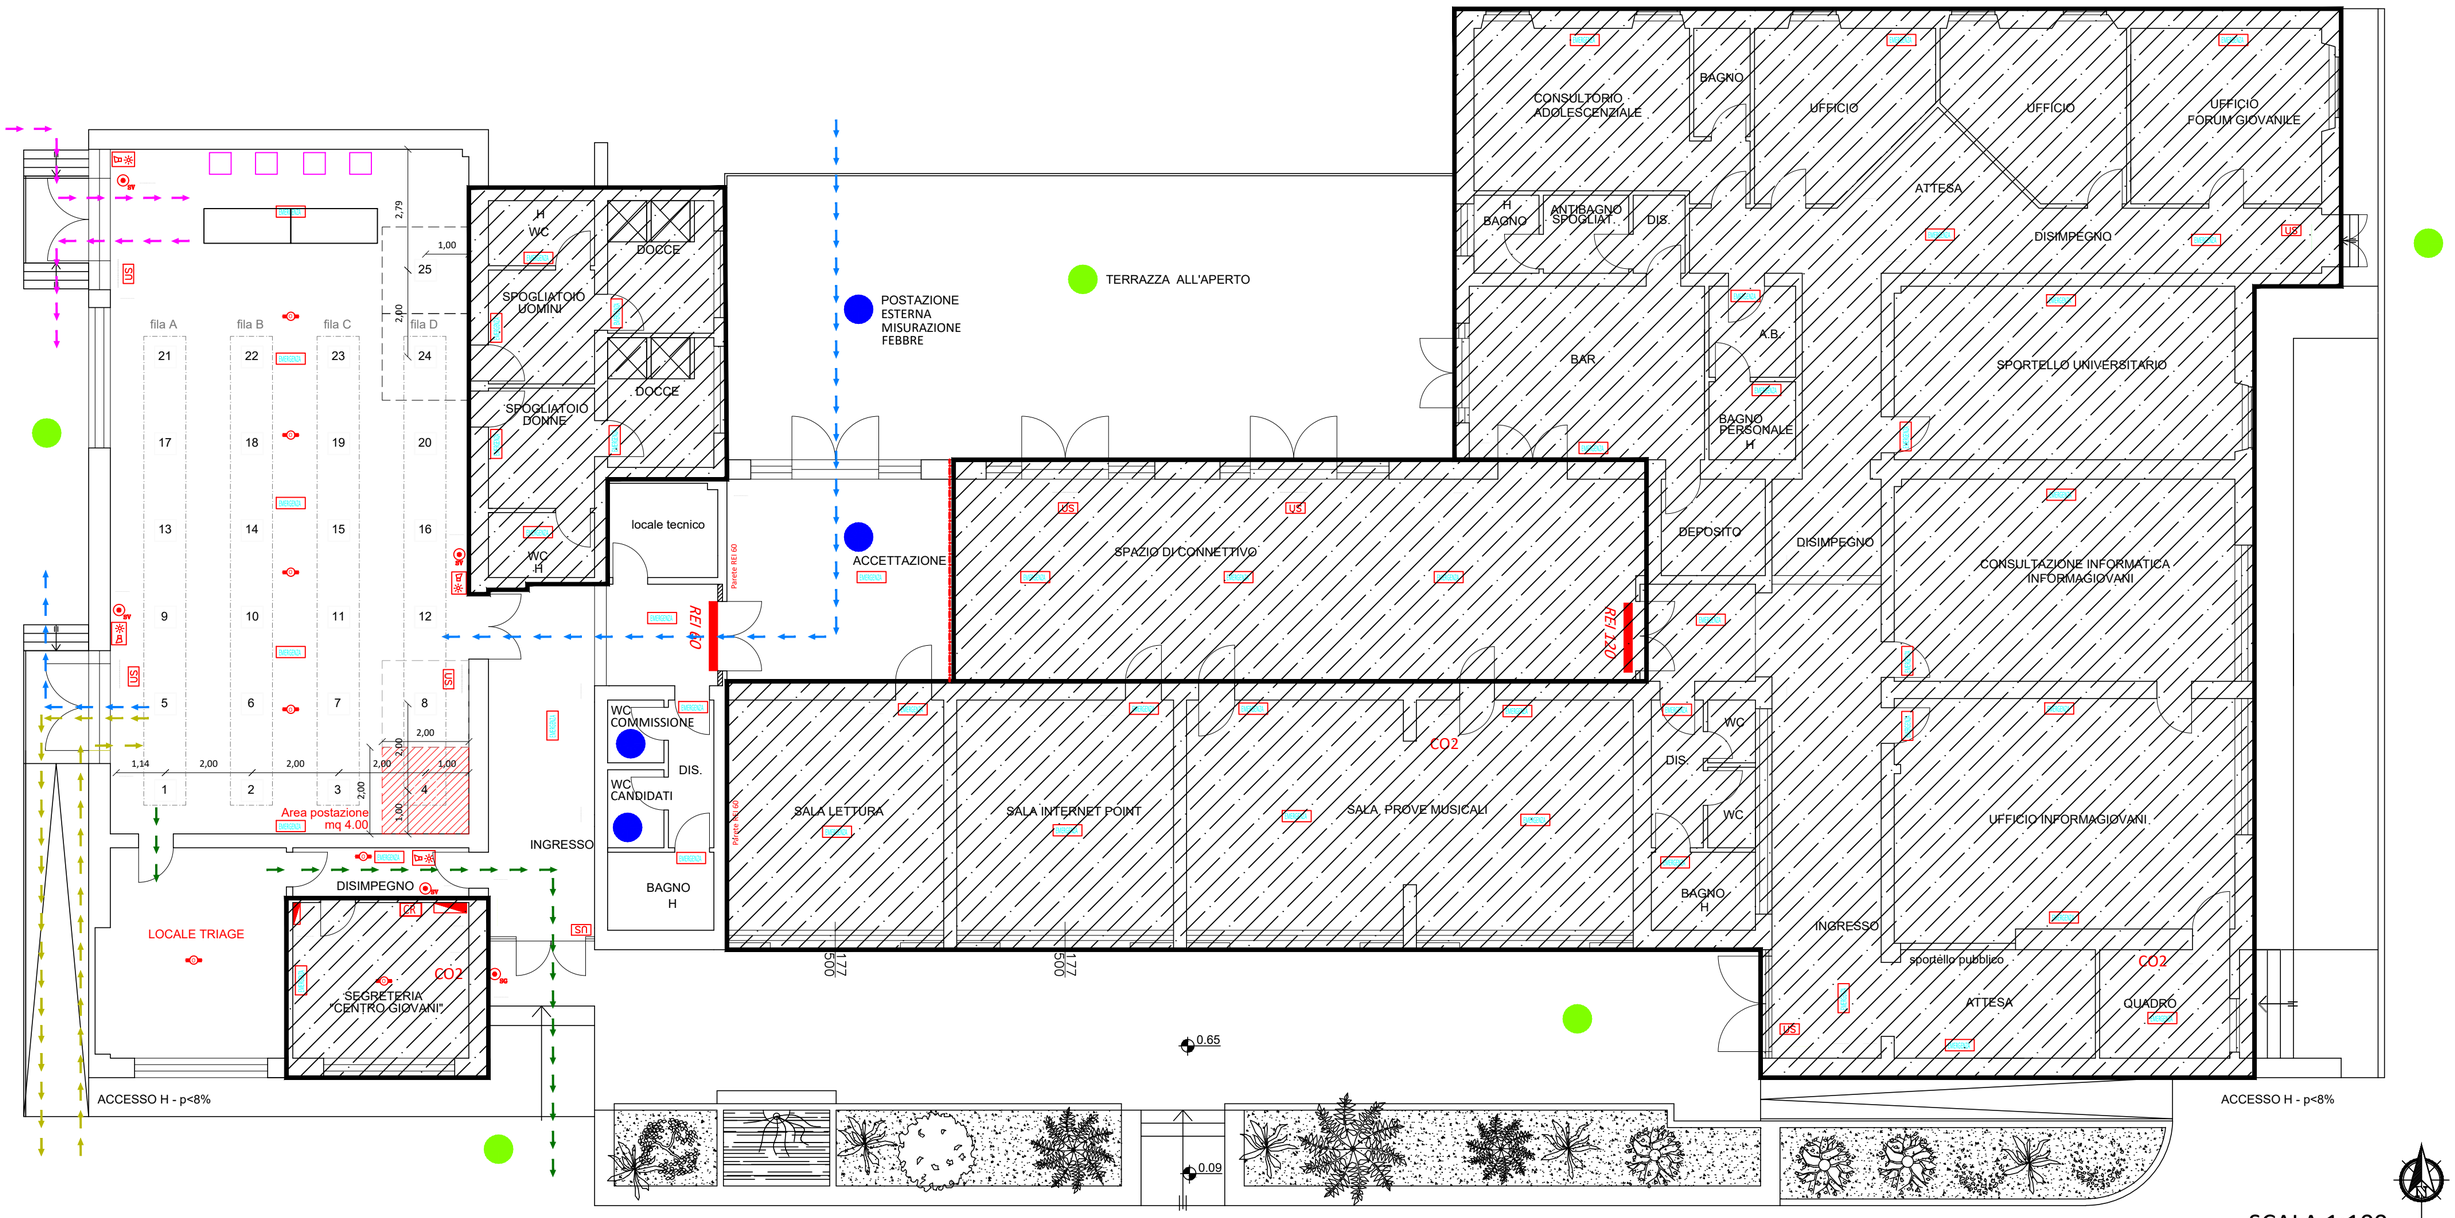

SCALA 1:100

Società Gestione Servizi S.r.l.u.

Gestione farmacie comunali

Piombino

RTS Servizi Srl

RTS SOLUZIONI DI GESTIONE

LEGENDA					
	Percorsi accesso - deflusso diversamente abili		Punto di controllo	CR	Centrale di rivelazione incendi
	Percorso deflusso sintomatici		Porzione di edificio non interessata dall'evento	SV	Pulsante di segnalazione incendi
	Percorsi accesso - deflusso candidati		Area di competenza singola postazione		Pannello ottico-acustico segnalazione incendio
	Percorso accesso - deflusso commissione	N	Postazione candidati	U.S.	Plafoniera autoalimentata 1x18W aut. 60' tipo SA
	Punto esterno sicuro		Postazione commissione	EMERGENZA	Plafoniera autoalimentata 1x24W aut. 60' tipo SE
			Rivelatore foto-ottico di fumo installato a soffitto		